


PROJEKT ZAGOSPODAROWANIA TERENU
SKALA 1:1000
PRZEBUDOWA DRÓGI POWATOWEJ NR 1632C USEWO – MGOŚCZ

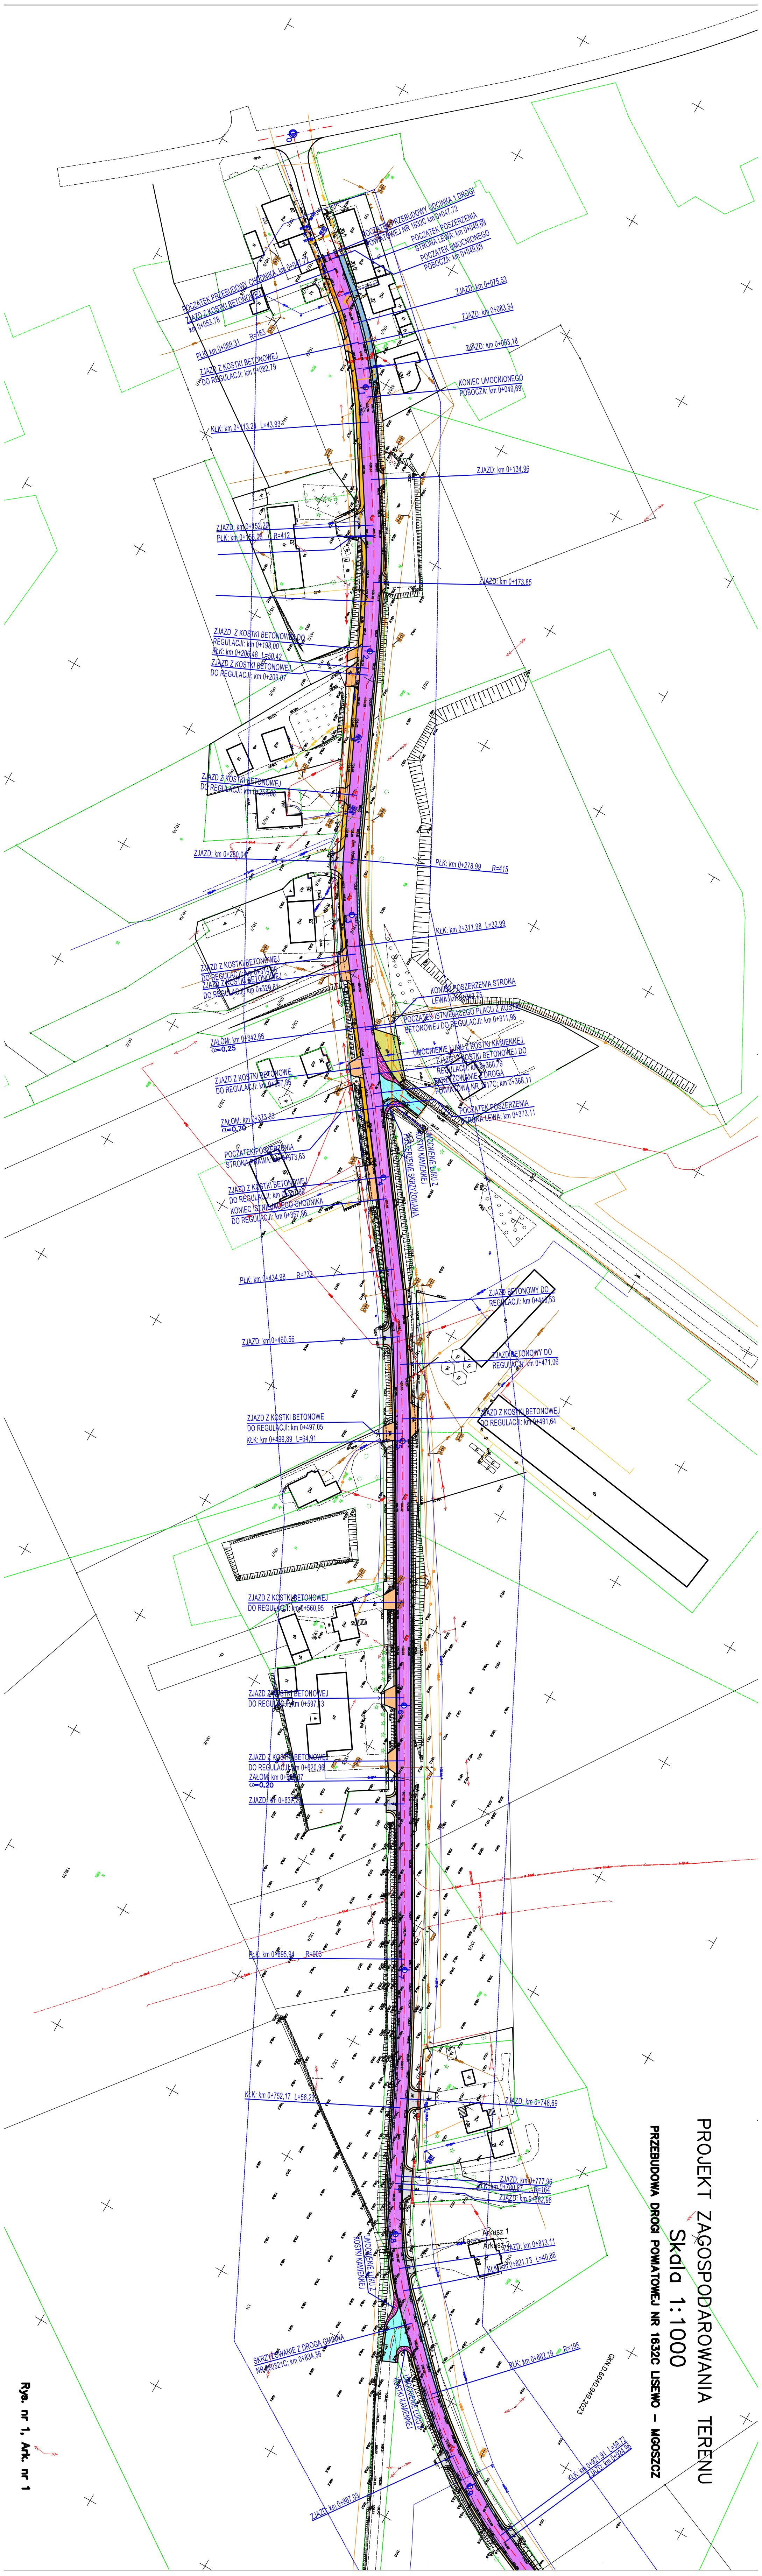

Rys. nr 1, Ark. nr 1