


PROJEKT ZAGOSPODAROWANIA TERENU
 Skala 1:1000
 PRZEbudowa drogi powiatowej nr 1632C Lisewo – Mgoszcz

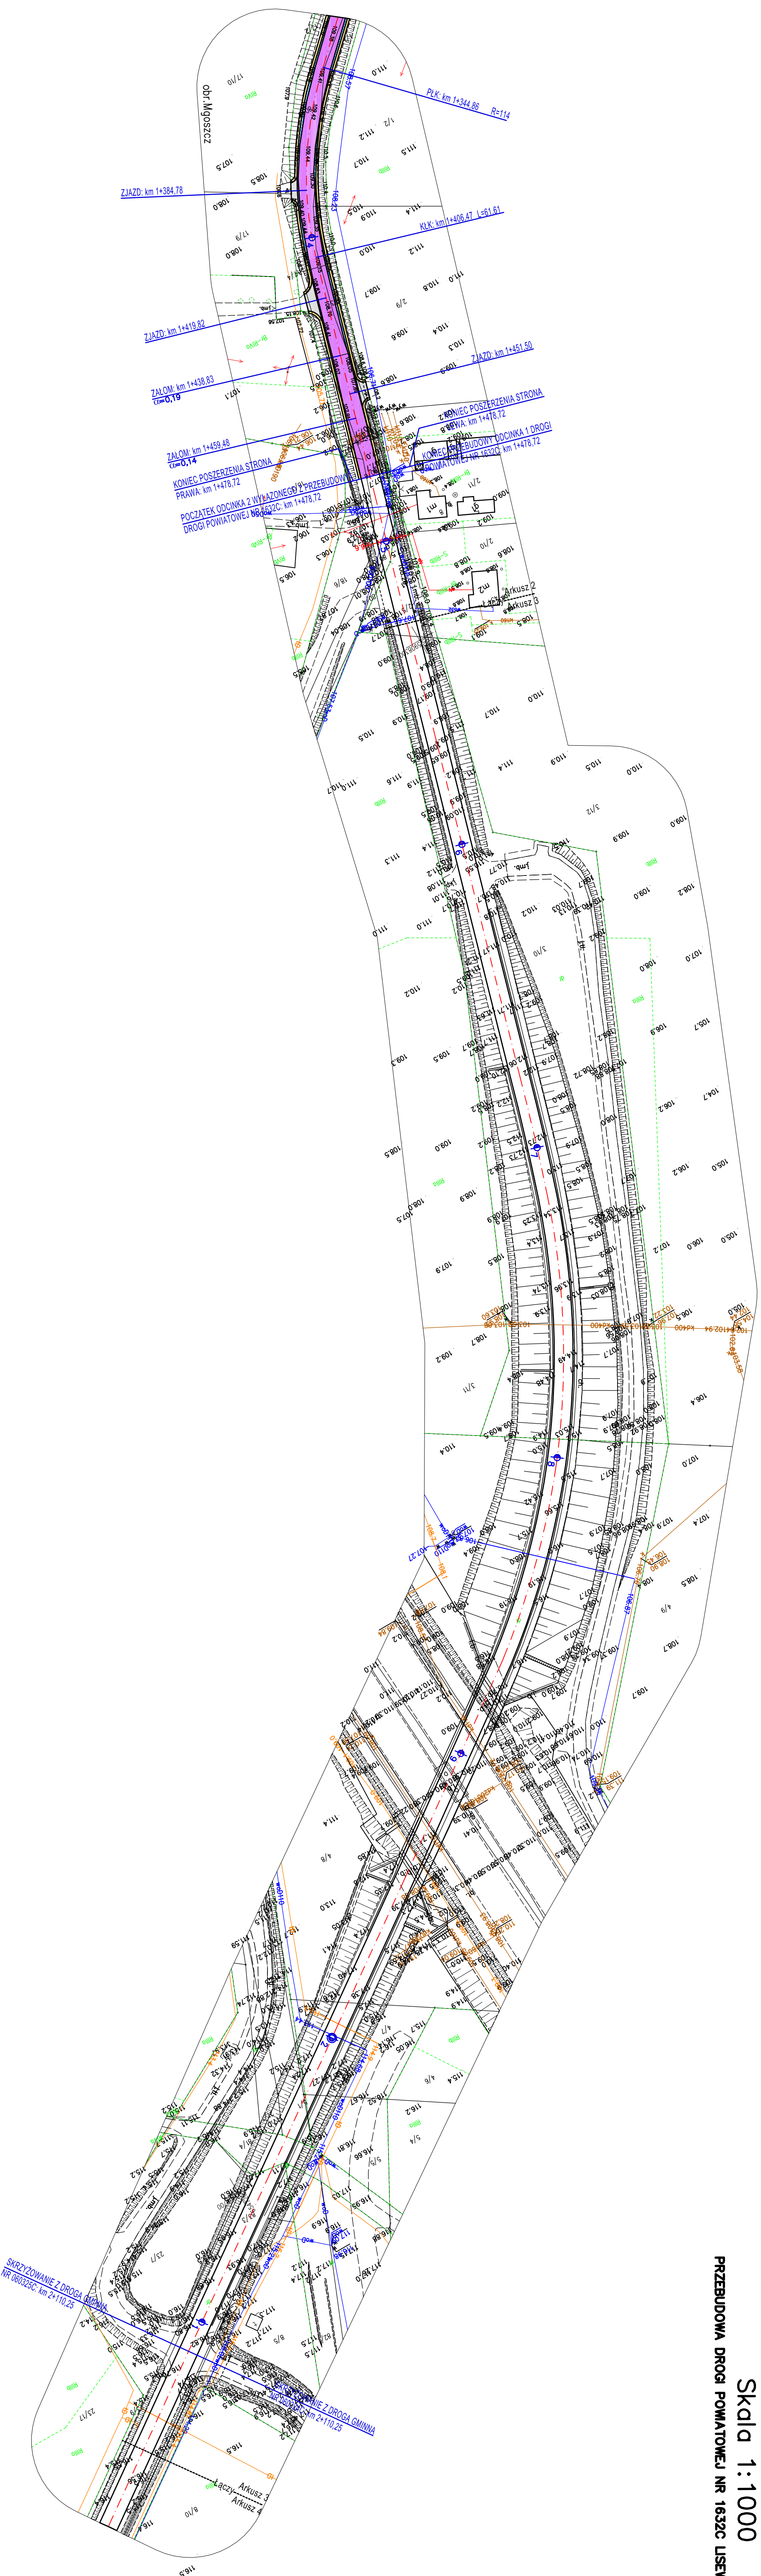

Rys. nr 1, Ark. nr 3