


LEGENDA

[Pink box]	proj. nakładka bitumiczna istn. jezdni
[Light blue box]	proj. poszerzenie bitumiczne jezdni
[Light green box]	proj. pobocza z kruszywa łamanego
[Light orange box]	proj. zjazdy z kostki betonowej
[Light purple box]	proj. miejsca postojowe z płyt asfaltowych betonowych
[Light red box]	proj. chodniki z kostki betonowej



PROJEKT CHROŃNICY PRAWAMI AUTORSKIMI

BPD

Schulczewska 4
ul. Wolności 23/5
ul. Włocławskiej 10
81-200-208
81-200-209
81-200-210
REGON: 141243260

GHIMA LISEWO
ul. Chemiczna 2
86-230 Lisewo

Przebudowa odcinka drogi gminnej w m. Młoszycz gm. Lisewo

PROJEKT ZAGOSPODAROWANIA TERENU

SKALA: 1:500

BRANŻA: **Drogowa**

DATA: 07.2024f.

PROJEKT TECHNICZNY

AUTOR: [Blank]

PROJEKTANT: [Blank]

BRANŻA: [Blank]

PROJEKTANT: [Blank]

KODSIS: D3